
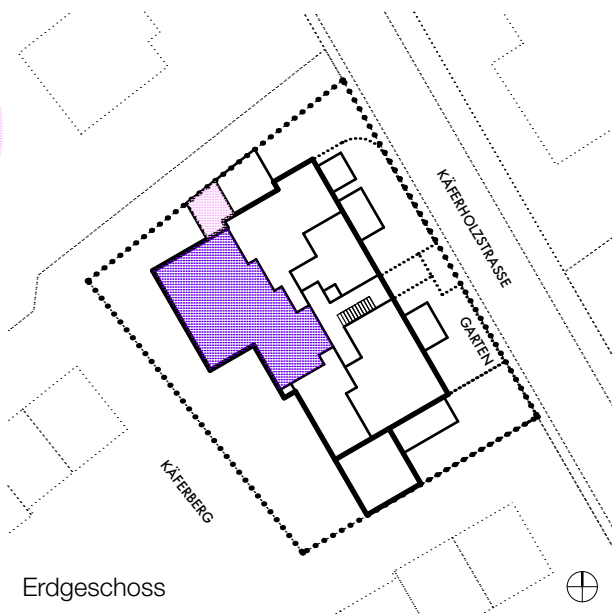


ERIKA


WOHNEN AM KÄFERBERG

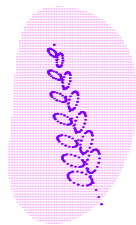

KELLER EG

- 4 Keller
- 1 Trocknungsraum
- 2 Waschküchen
- 1 Gemeinschaftssitzplatz

Erdgeschoss

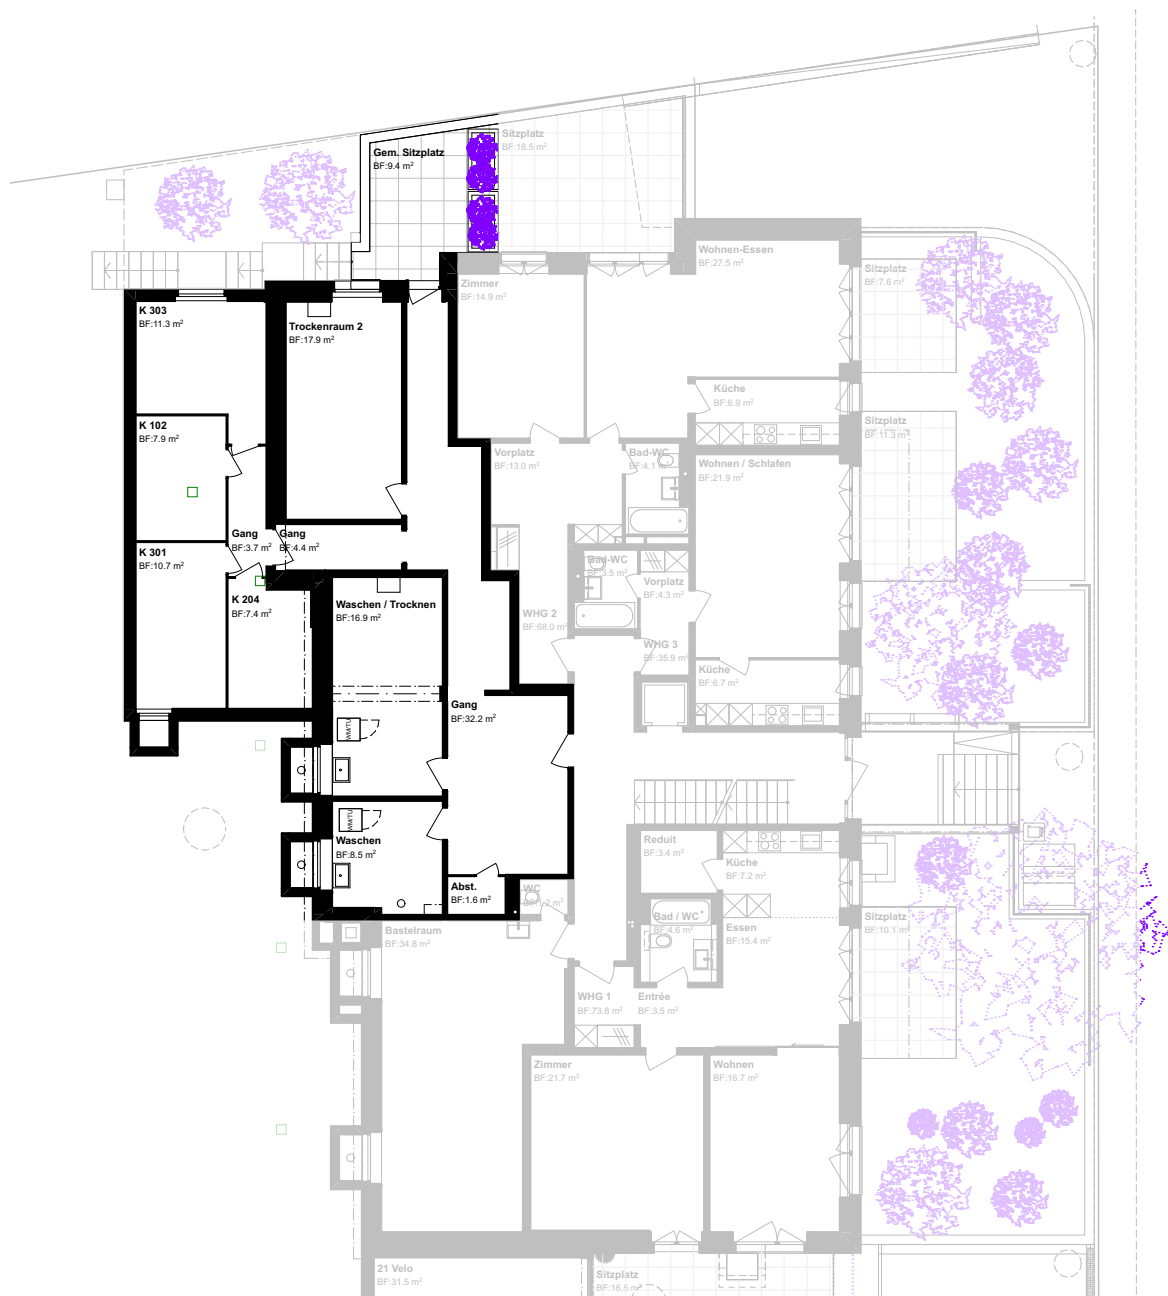

Massstab 1:200

0 2 4 6 8 10m



Exkl. Aussenwände, Schächte, Innenwände.
Alle Angaben sind unverbindlich. Nettowohnflächen gerundet.
Änderungen bleiben bis Bauvollendung vorbehalten. Stand: 01.08.2026

Verwaltung Käferholz
Telefon: +41 79 639 61 74
E-Mail: kaeferholz219@bluewin.ch