
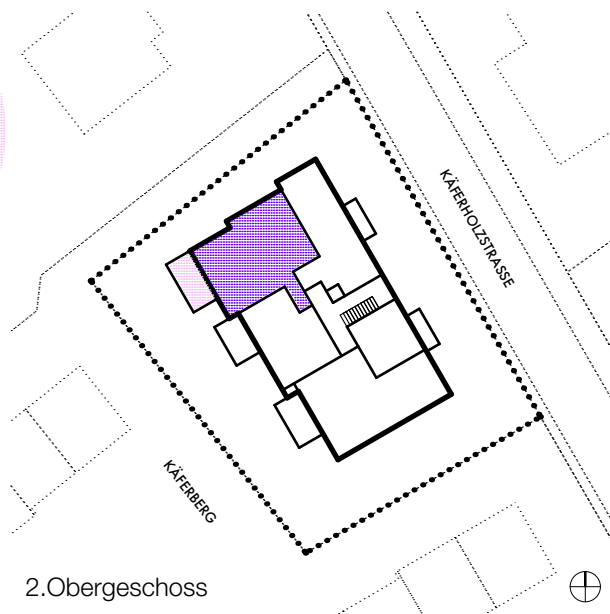


ERIKA

WOHNEN AM KÄFERBERG

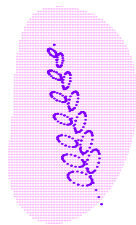


WOHNUNG 204

3.5-Zimmer-Wohnung

Wohnfläche* 81.5 m²
Aussenfläche 14.0 m²
Kellerfläche 7.5 m²

2.Obergeschoss

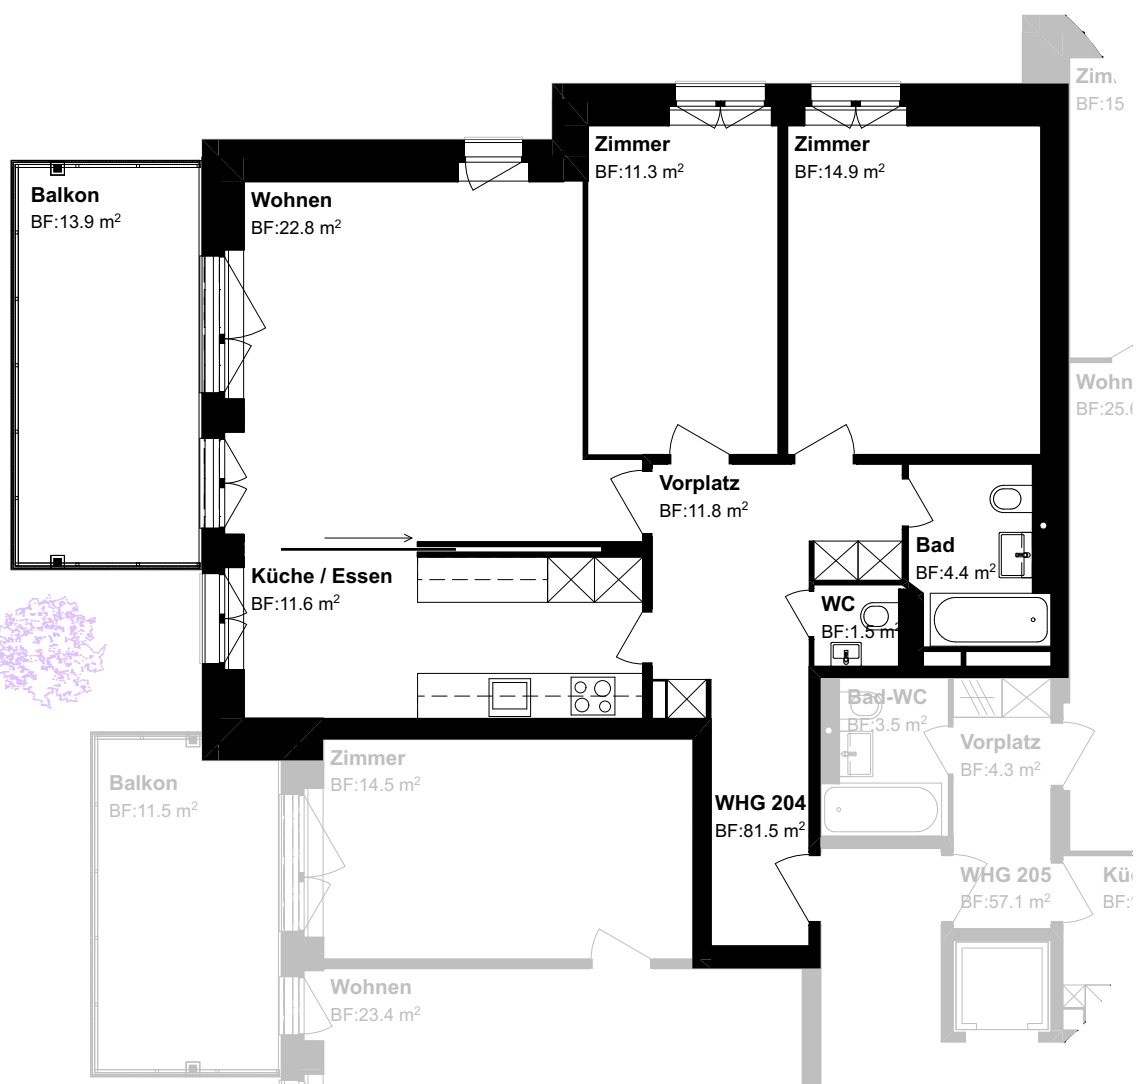

Massstab 1:100

0 1 2 3 4 5m



Exkl. Aussenwände, Schächte, Innenwände.
Alle Angaben sind unverbindlich. Nettowohnflächen gerundet.
Änderungen bleiben bis Bauvollendung vorbehalten. Stand: 01.08.2026

Verwaltung Käferholz
Telefon: +41 79 639 61 74
E-Mail: kaeferholz219@bluewin.ch