



WOHNUNG 202

3.5-Zimmer-Wohnung

Wohnfläche* 82.5 m²

Aussenfläche 12.5 m²

Kellerfläche 7.0 m²

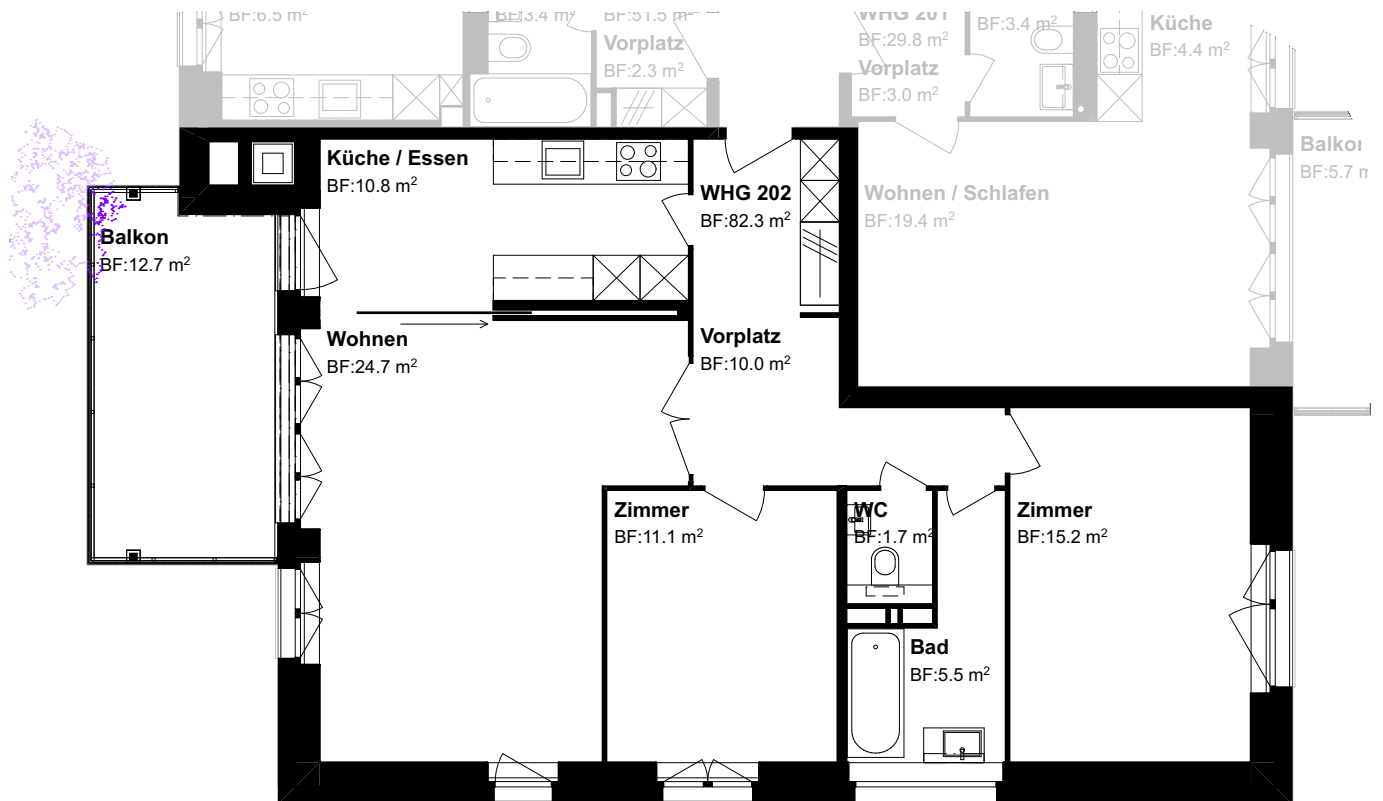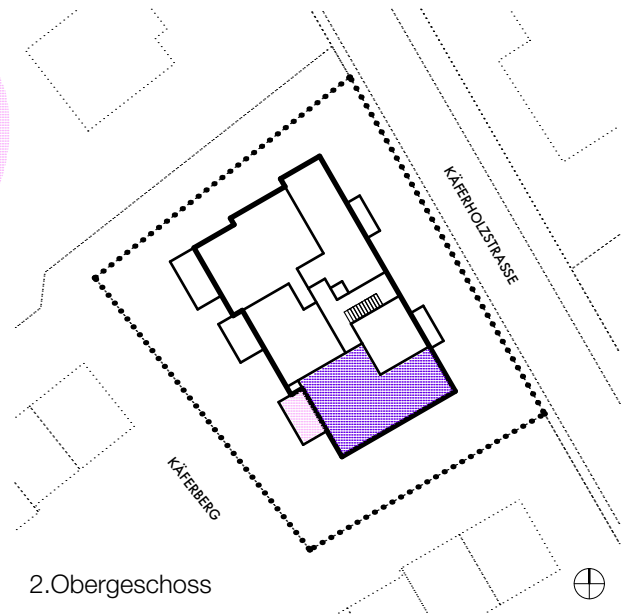

Massstab 1:100



Exkl. Aussenwände, Schächte, Innenwände.

Alle Angaben sind unverbindlich. Nettowohnflächen gerundet.

Änderungen bleiben bis Bauvollendung vorbehalten. Stand: 01.08.2026

Verwaltung Käferholz

Telefon: +41 79 639 61 74

E-Mail: kaeferholz219@bluewin.ch