
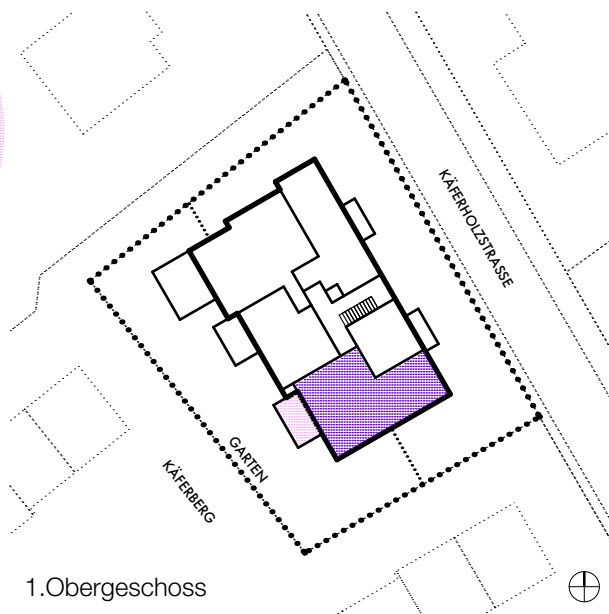


# ERIKA

WOHNEN AM KÄFERBERG

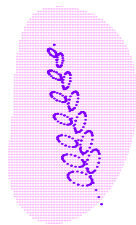


## WOHNUNG 102

3.5-Zimmer-Wohnung

Wohnfläche\* 82.0 m<sup>2</sup>  
Aussenfläche 13.0 m<sup>2</sup>  
Kellerfläche 8.0 m<sup>2</sup>

1.Obergeschoss

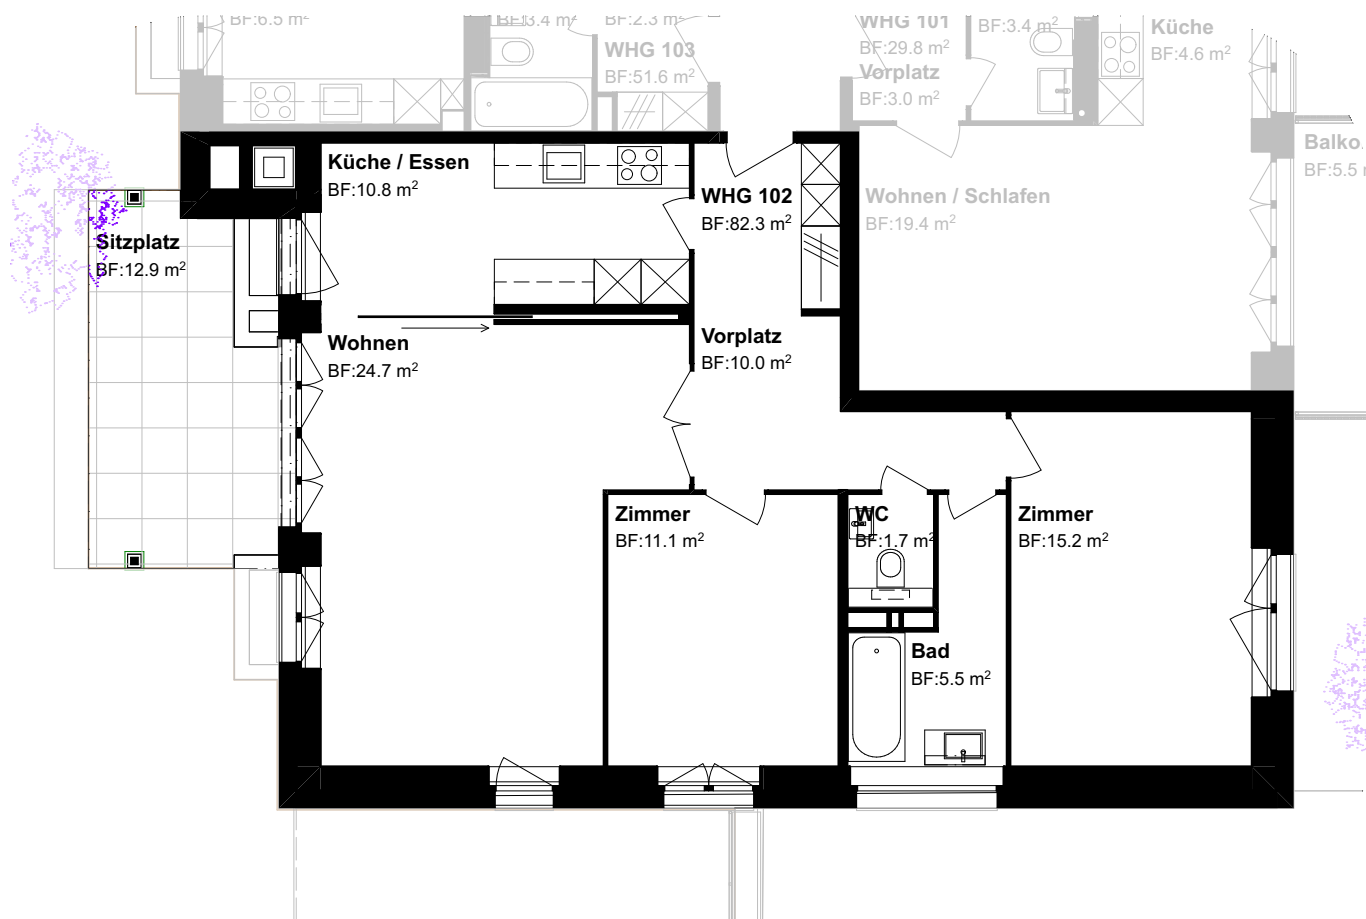

Massstab 1:100

0 1 2 3 4 5m



Exkl. Aussenwände, Schächte, Innenwände.  
Alle Angaben sind unverbindlich. Nettowohnflächen gerundet.  
Änderungen bleiben bis Bauvollendung vorbehalten. Stand: 01.08.2026

Verwaltung Käferholz  
Telefon: +41 79 639 61 74  
E-Mail: kaeferholz219@bluewin.ch