



ERIKA

WOHNEN AM KÄFERBERG

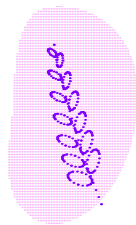


KELLER UG

12 Keller

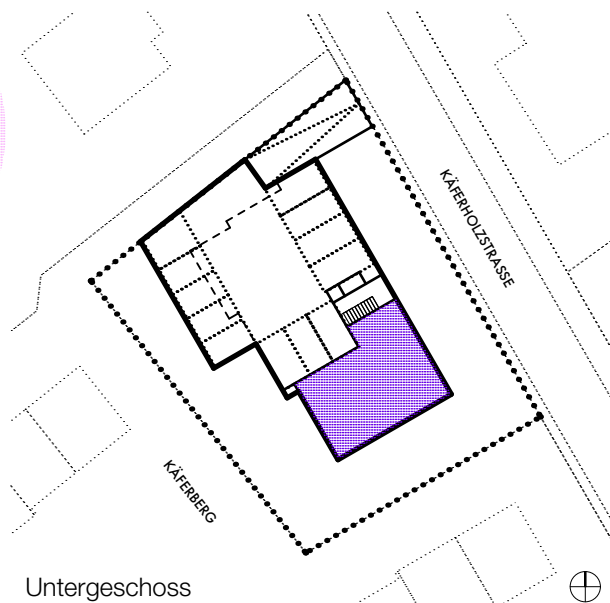

Untergeschoss

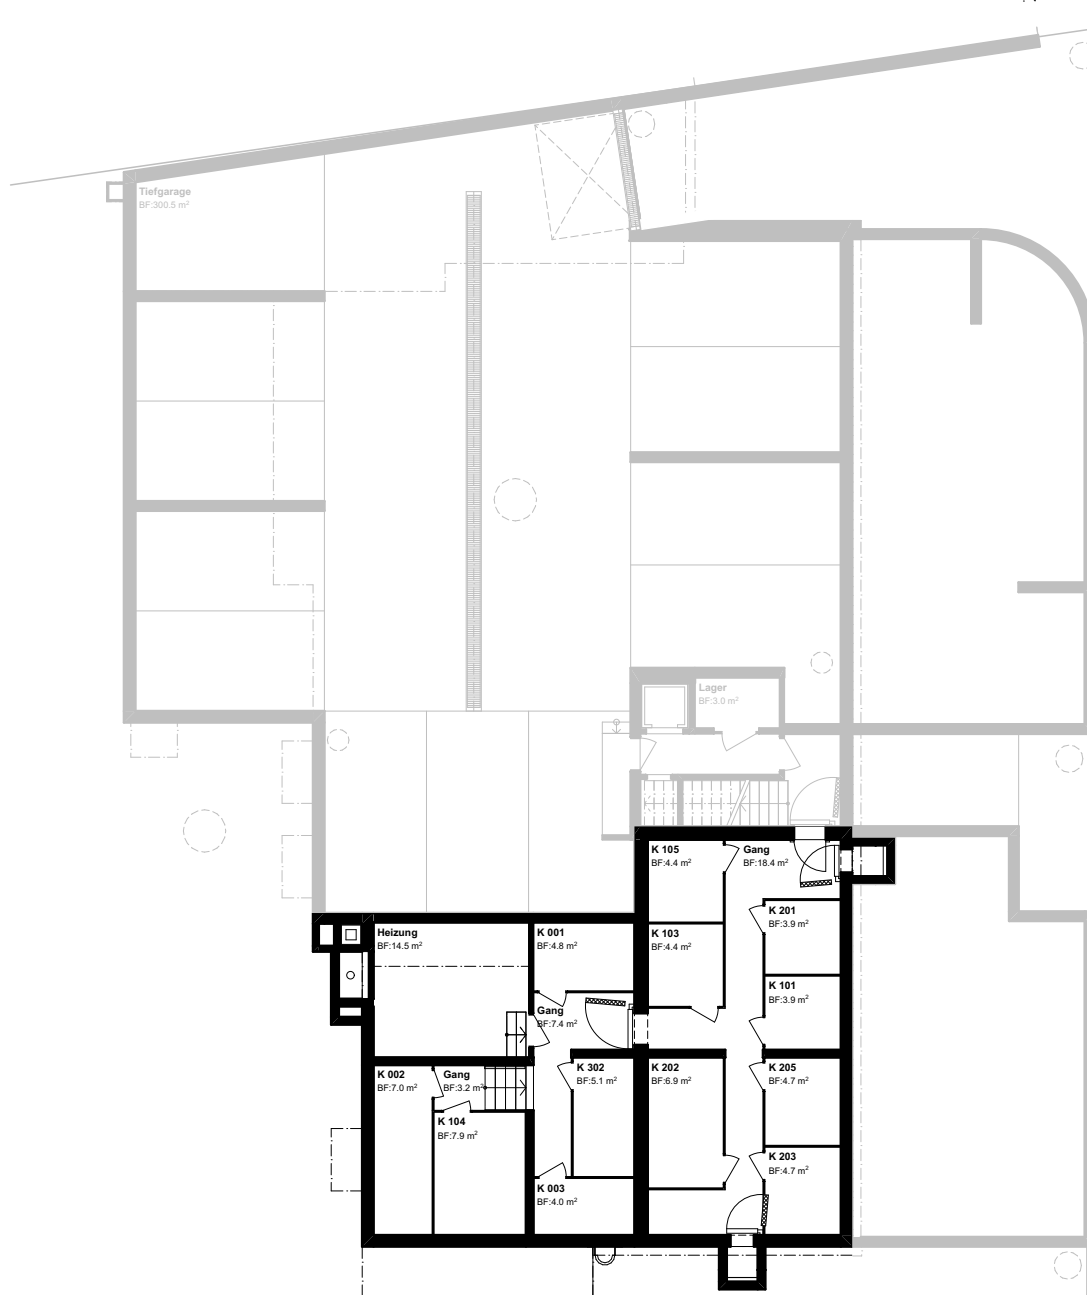

Massstab 1:200

0 2 4 6 8 10m



Exkl. Aussenwände, Schächte, Innenwände.

Alle Angaben sind unverbindlich. Nettowohnflächen gerundet.

Änderungen bleiben bis Bauvollendung vorbehalten. Stand: 01.08.2026

Verwaltung Käferholz
Telefon: +41 79 639 61 74
E-Mail: kaeferholz219@bluewin.ch