


ERIKA


WOHNEN AM KÄFERBERG

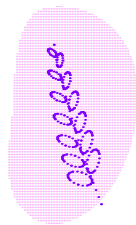


BASTELRAUM

Inkl. WC & Lavabo

Nutzfläche* 36.0 m²

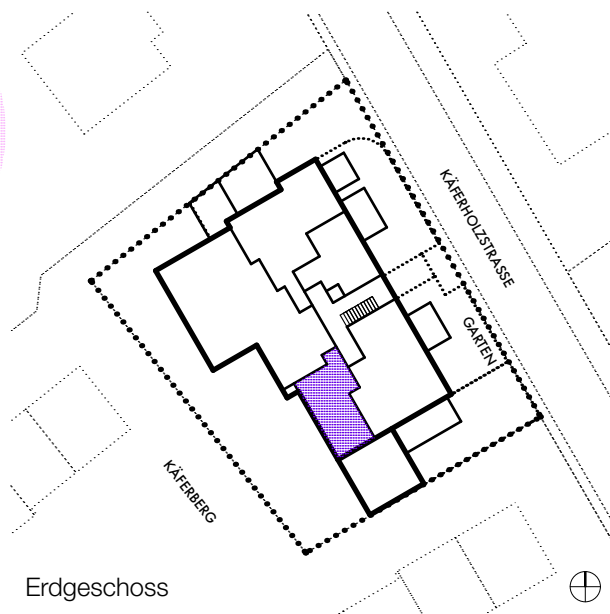

Erdgeschoss

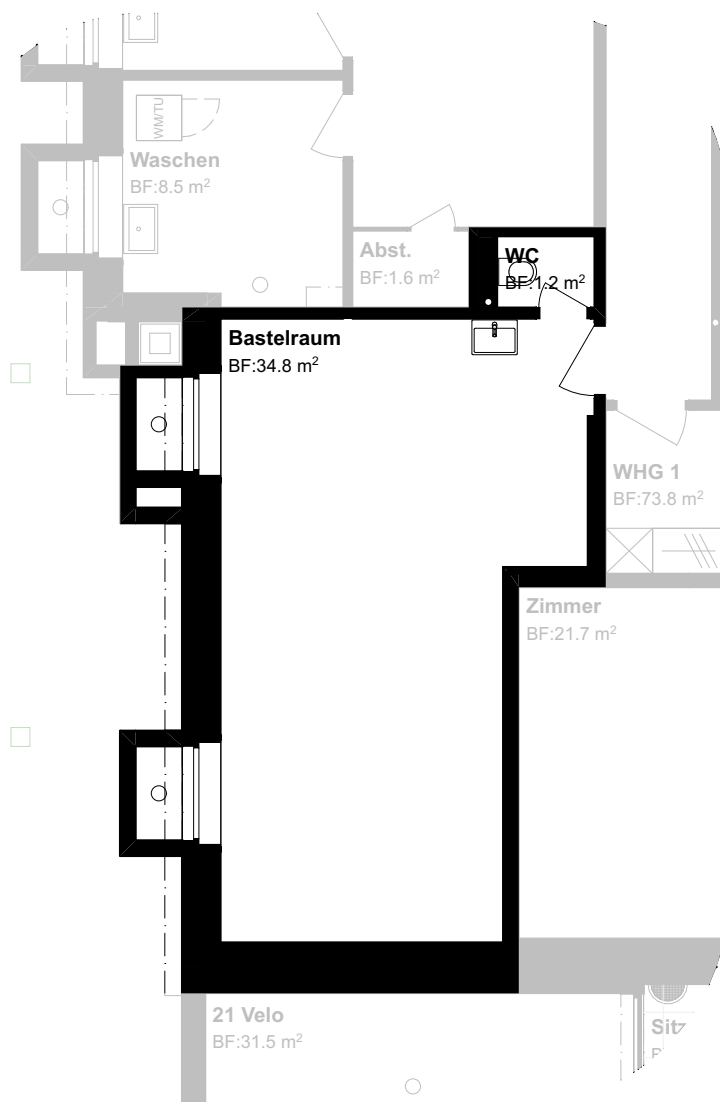

Massstab 1:100

0 1 2 3 4 5m



Exkl. Aussenwände, Schächte, Innenwände.

Alle Angaben sind unverbindlich. Nettowohnflächen gerundet.

Änderungen bleiben bis Bauvollendung vorbehalten. Stand: 01.08.2026

Verwaltung Käferholz

Telefon: +41 79 639 61 74

E-Mail: kaeferholz219@bluewin.ch